



MODERNIZARE, IMPREJMUIRE TEREN SPORT , COMUNA GLINA , SAT GLINA, JUD ILFOV”

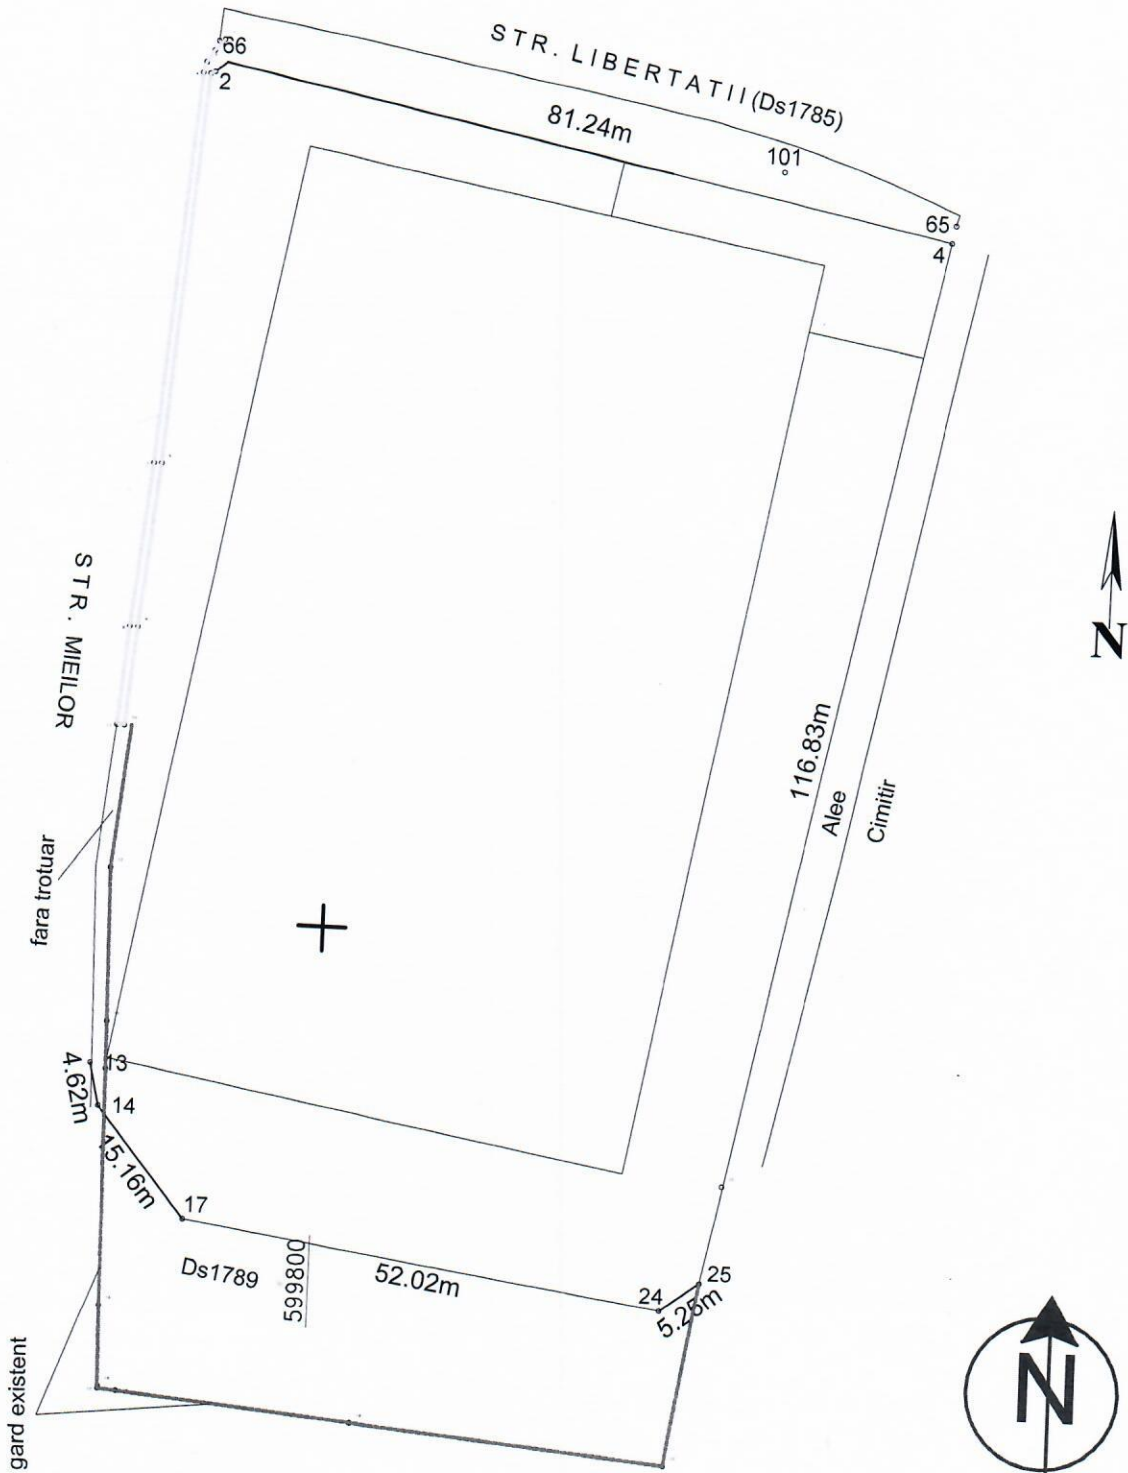

SC ADGA THNOCONSTRUCT SRL			MODIF.	DATA	PROIECTAT	VERIFICAT	SEF PROIECT
BENEFICIAR U.A.T. GLINA COMUNA GLINA JUDETUL ILFOV					MODERNIZARE, IMPREJMUIRE TEREN SPORT , COMUNA GLINA , SAT GLINA, JUD ILFOV”		
PROIECTAT	NUME	SEMNAURA	OBIECT				
SEF PROIECT	Ing. C. ADRIAN DAN				PLAN INCADRARE IN ZONA		
PROIECTAT	Arh. Alina N		PLANSA				
SEF PROIECT	Ing. C. ADRIAN DAN						
DATA 2018	SCARA 1:100	EXEMPLAR NR.	FAZA PROIECT DALI	NUMAR PROIECT G05/2018	NUMAR PLANSA A-01		



SC ADGA THNOCONSTRUCT SRL			MODIF.	DATA	PROIECTAT	VERIFICAT	SEF PROIECT
BENEFICIAR U.A.T. GLINA COMUNA GLINA JUDETUL ILFOV					MODERNIZARE, IMPREJMUIRE TEREN SPORT, COMUNA GLINA, SAT GLINA, JUD ILFOV"		
PROIECTAT	NUME	SEMNETURA					
SEF PROIECT	Ing C. ADRIAN DAN		OBIECT				
PROIECTAT	Art. Alina N		PLANSA				
SEF PROIECT	Ing C. ADRIAN DAN				PLAN SITUATIE		
DATA 2018	SCARA 1:100	EXEMPLAR NR.	FAZA PROIECT DALI	NUMAR PROIECT G05/2018	NUMAR PLANSA A-02		

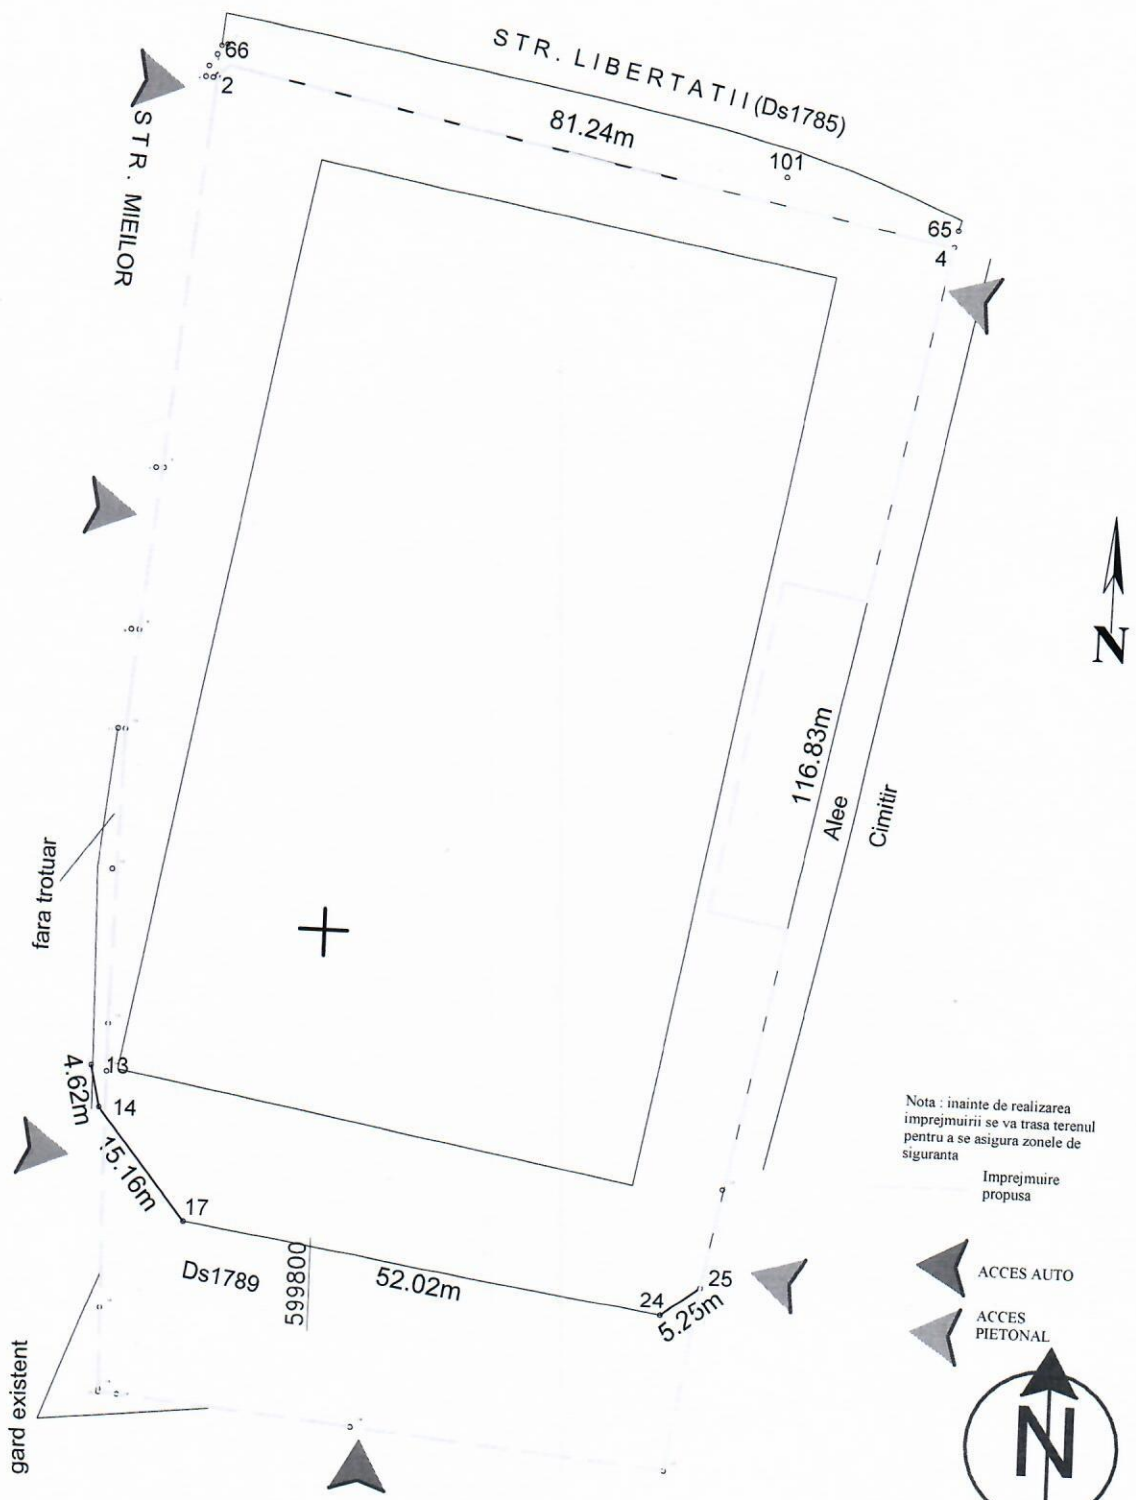


Nota : inainte de realizarea imprejmuiri se va trasa terenul pentru a se asigura zonele de siguranta

- Imprejmuire propusa
- ACCES AUTO
- ACCES PIETONAL



SC ADGA THNOCONSTRUCT SRL			MODIF.	DATA	PROIECTAT	VERIFICAT	SEF PROIECT
BENEFICIAR : U.A.T. GLINA COMUNA GLINA JUDETUL ILFOV					MODERNIZARE, IMPREJMUIRE TEREN SPORT , COMUNA GLINA , SAT GLINA , JUD ILFOV"		
PROIECTAT	NUME	SEMNTATURA					
SEF PROIECT	Ing C. ADRIAN DAN				PLANSA	PLAN IMPREJMUIRE	
PROIECTAT	Arh. Alina N						
SEF PROIECT	Ing C. ADRIAN DAN						
DATA 2018	SCARA 1:100	EXEMPLAR NR.	FAZA PROIECT DALI	NUMAR PROIECT G05/2018	NUMAR PLANSA A-03		

MODERNIZARE, IMPREMIURE TEREN
SPORT, COMUNA GLINA, SAT GLINA, JUD ILFOV*

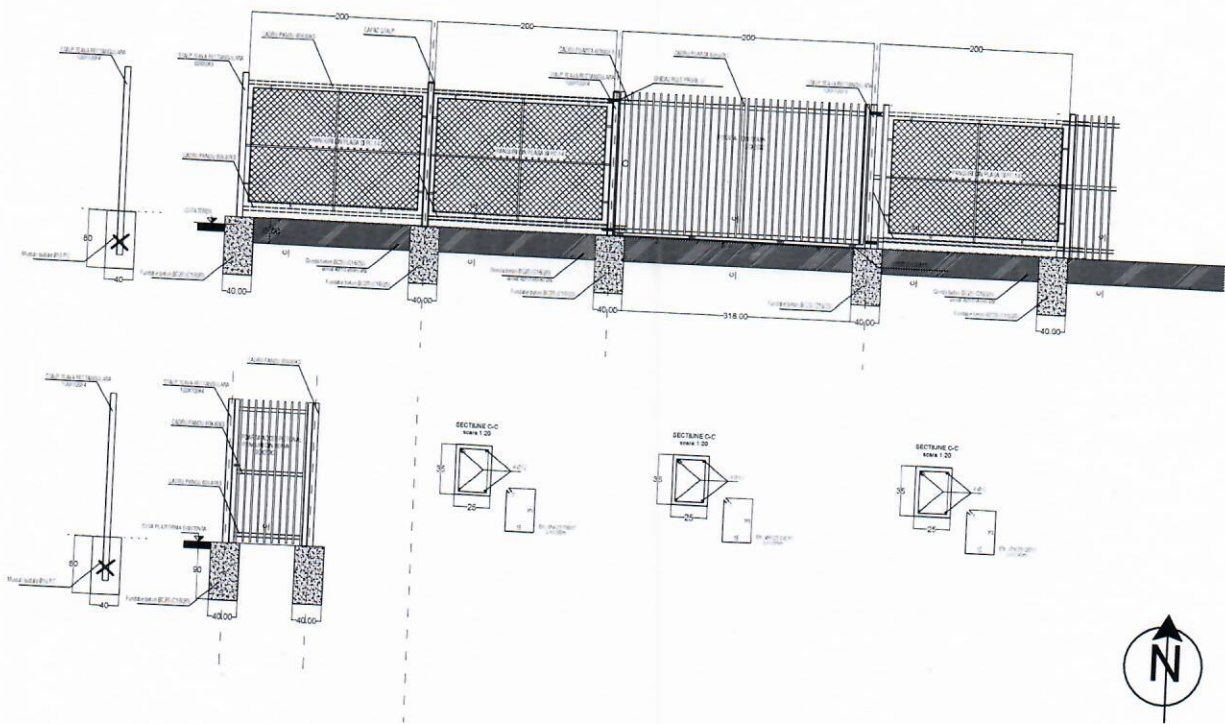

SC ADGA THNOCONSTRUCT SRL		PROIECTANT	PROIECTANT	PROIECTANT
BENEFICIAR U.A.T. GLINA COMUNA GLINA JUDETUL ILFOV		PROIECTANT	PROIECTANT	PROIECTANT
		MODERNIZARE, IMPREMIURE TEREN SPORT, COMUNA GLINA, SAT GLINA, JUD ILFOV*		
		PLAN IMPREMIURE		
2018	1:100	PROIECTANT	PROIECTANT	PROIECTANT
		44		